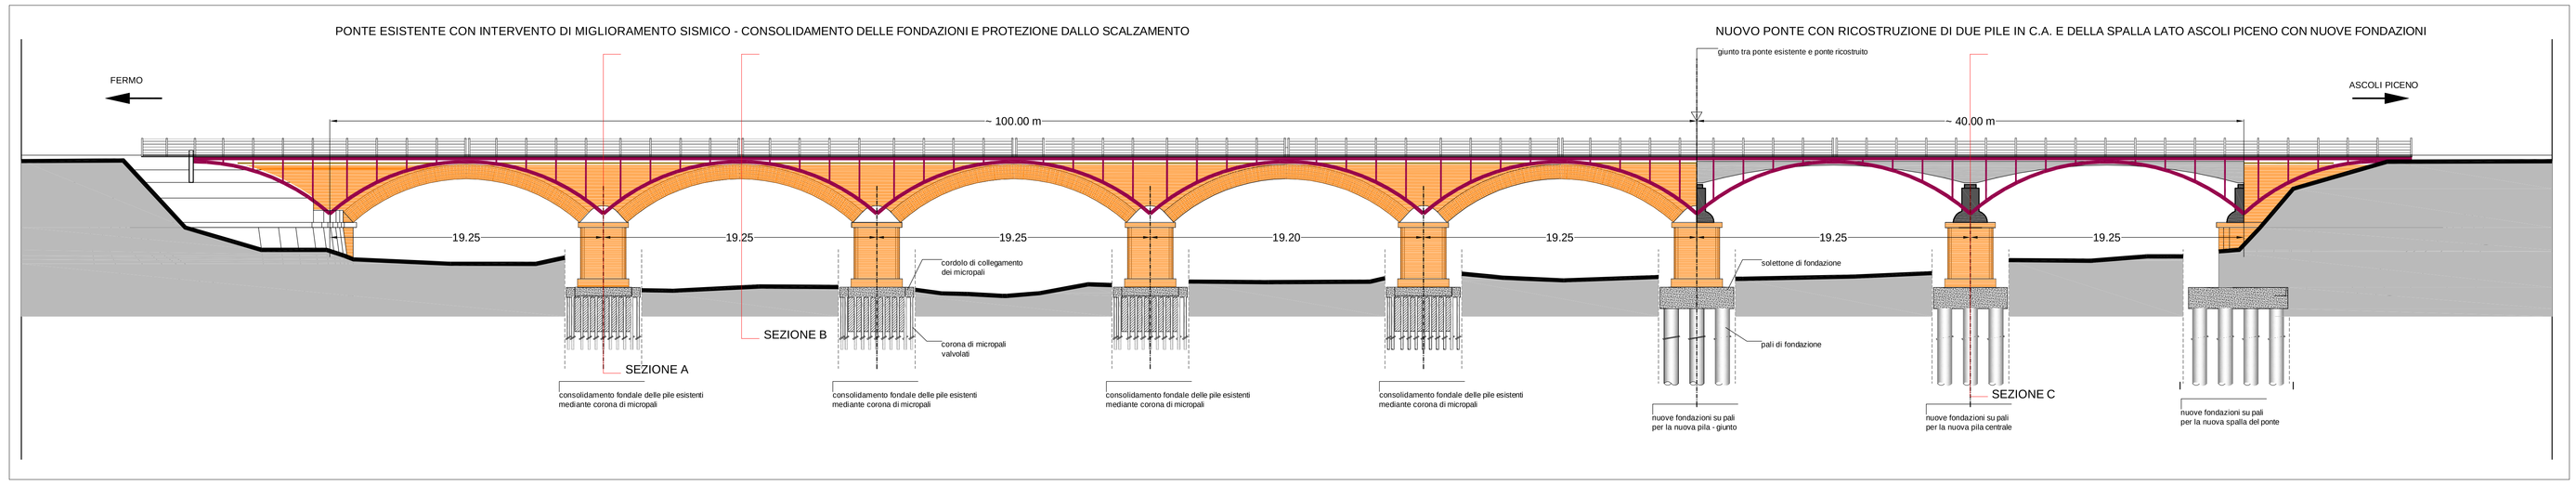

PROSPETTO OVEST - scala 1:200

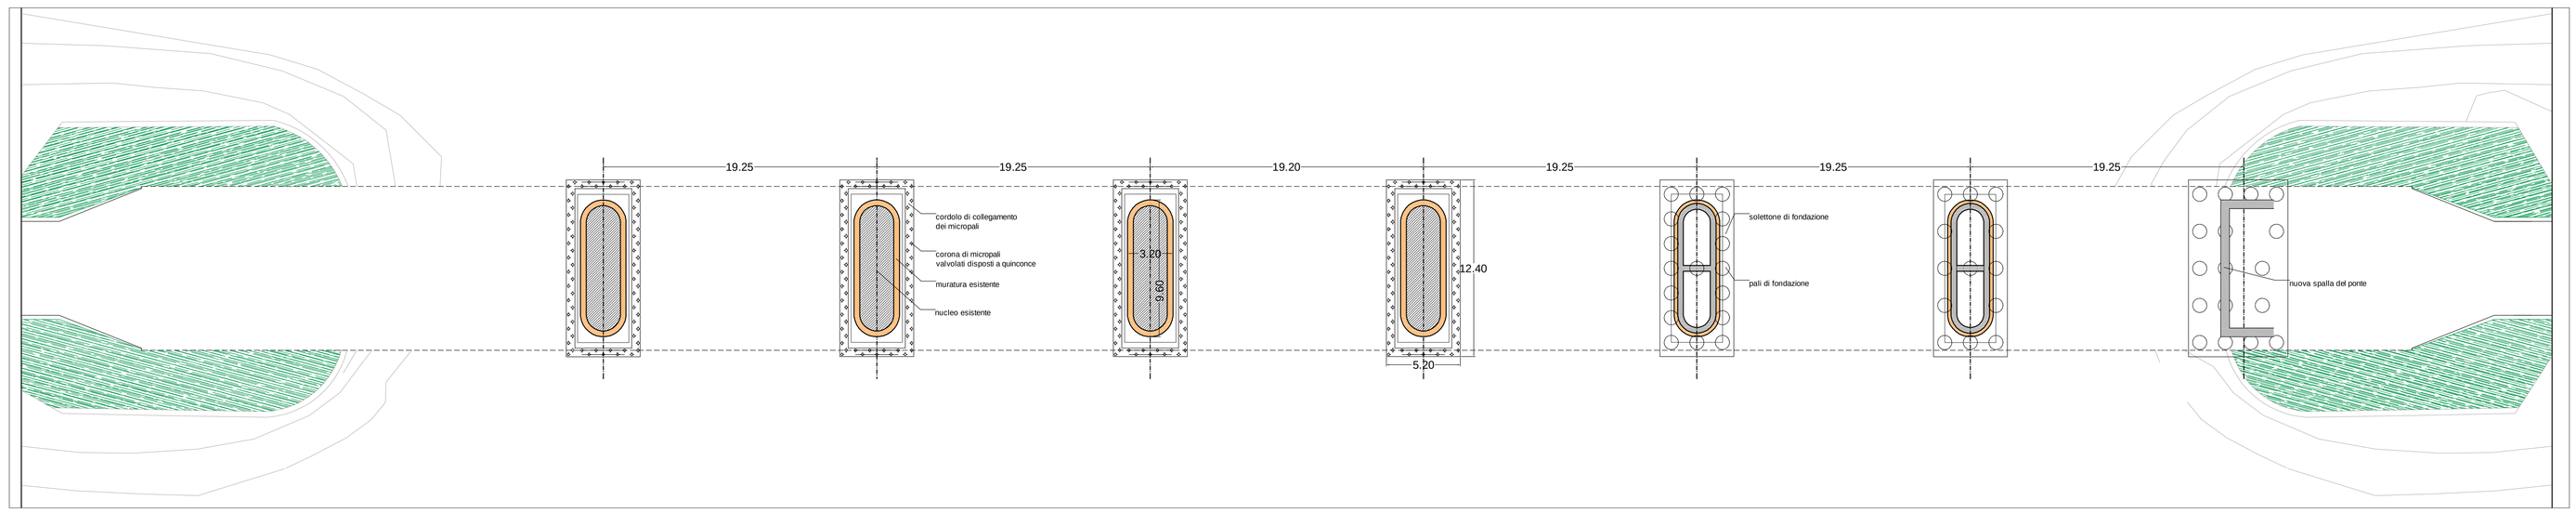

PLANIMETRIA DEGLI INTERVENTI NELLE FONDAZIONI - scala 1:200

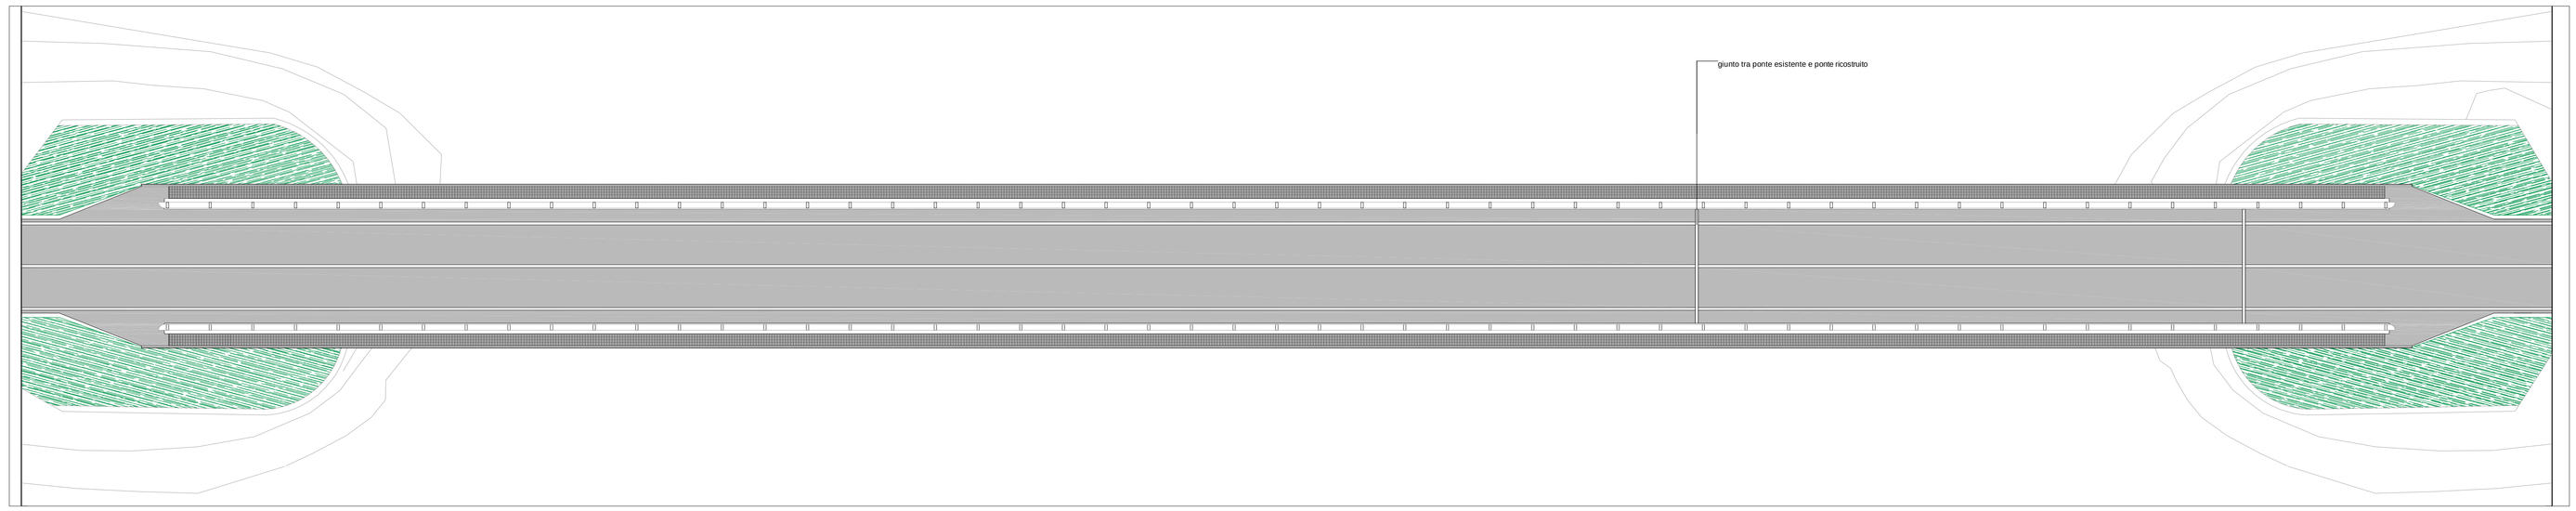

PLANIMETRIA DEL LIVELLO STRADALE - scala 1:200

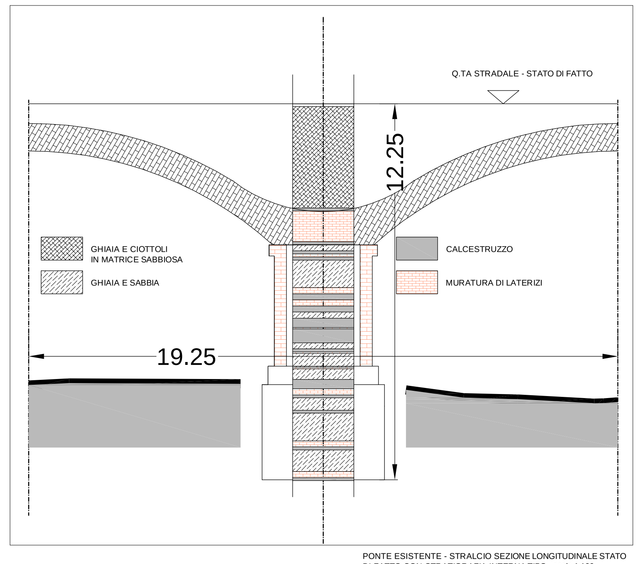

PONTE ESISTENTE - STRALCIO SEZIONE LONGITUDINALE STATO DI FATTO CON STRATIGRAFIA INTERNA TIPO - scala 1:100

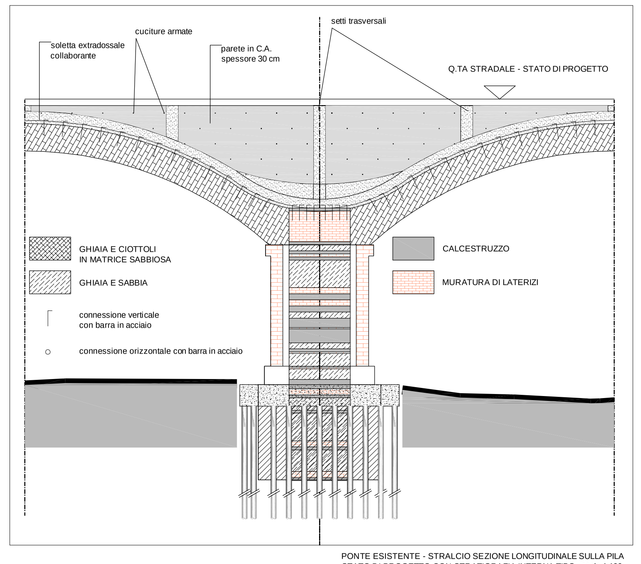

PONTE ESISTENTE - STRALCIO SEZIONE LONGITUDINALE SULLA PILA STATO DI PROGETTO CON STRATIGRAFIA INTERNA TIPO - scala 1:100

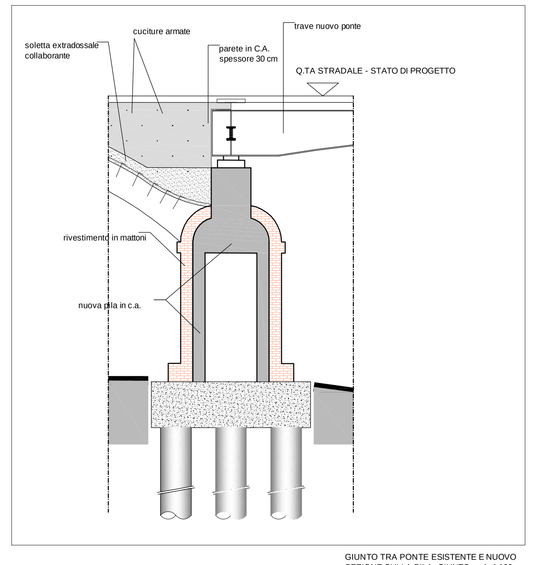

GIUNTO TRA PONTE ESISTENTE E NUOVO SEZIONE SULLA PILA -GIUNTO scala 1:100

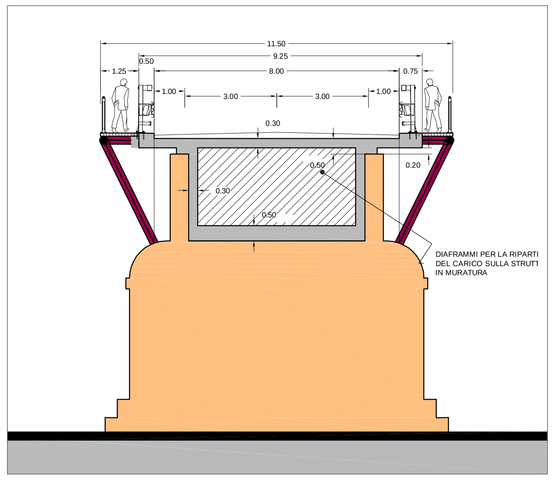

SEZIONE A - scala 1:100

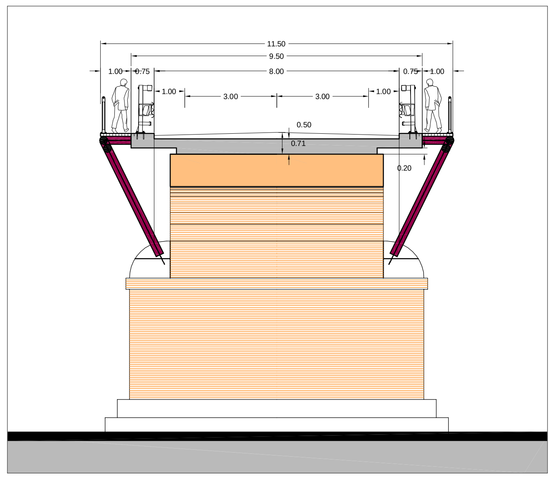

SEZIONE B - scala 1:100

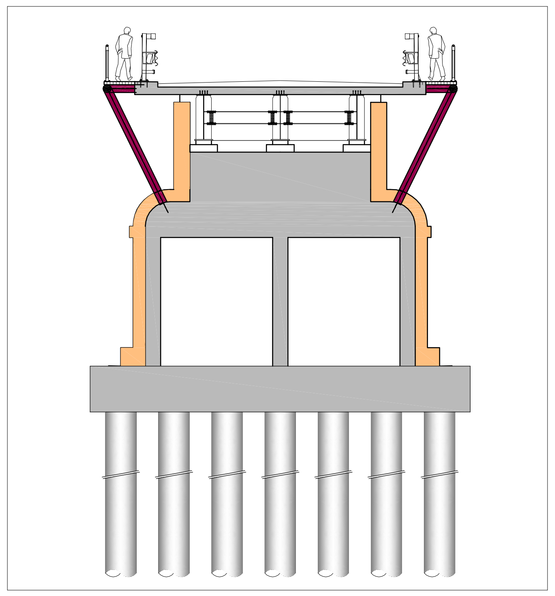

SEZIONE C - scala 1:100

PROVINCIA DI ASCOLI PICENO
PROVINCIA DI FERMO

COMUNE DI MONTEFIORE DELL'ASO
COMUNE DI MONTERUBBIANO

S.P. 238 EX S.S. 433 VALDASO KM 12+100 - LAVORI DI RICOSTRUZIONE DEL PONTE SUL FIUME ASO IN LOCALITA' MONTEFIORE DELL'ASO (AP) E MONTERUBBIANO (FM)

PROGETTO PRELIMINARE

Ufficio Tecnico Settore Viabilità - Infrastrutture - Urbanistica della Provincia di Fermo
Dirigente Ing. Ivano PIGNOLONI

Ufficio Tecnico Settore Viabilità - Infrastrutture - Urbanistica della Provincia di Ascoli Piceno
Dirigente Dott. Domenico VAGNONI

Gruppo di Lavoro - Provincia FM:
Ing. Giuseppe LAURETI
Geol. Francesca ACCIACCAFERRI
Geol. Costantino BERARDINI
Arch. Sauro CENSI
Dott. Ivan CIARMA (S.I.T.)
Ing. Roberto LAIOLO
Ing. Filippo LANZI
Arch. Silvia VESPASIANI

Gruppo di Lavoro - Provincia AP:
Geom. Antonio BORRACCINI
Geom. Carlo MARTINELLI

RESPONSABILE UNICO DEL PROCEDIMENTO: Ing. Mariangela FIORENTINO

Data: gennaio 2015

STATO DI PROGETTO - PLANIMETRIE, PROSPETTO E PARTICOLARI STRUTTURE

D5