



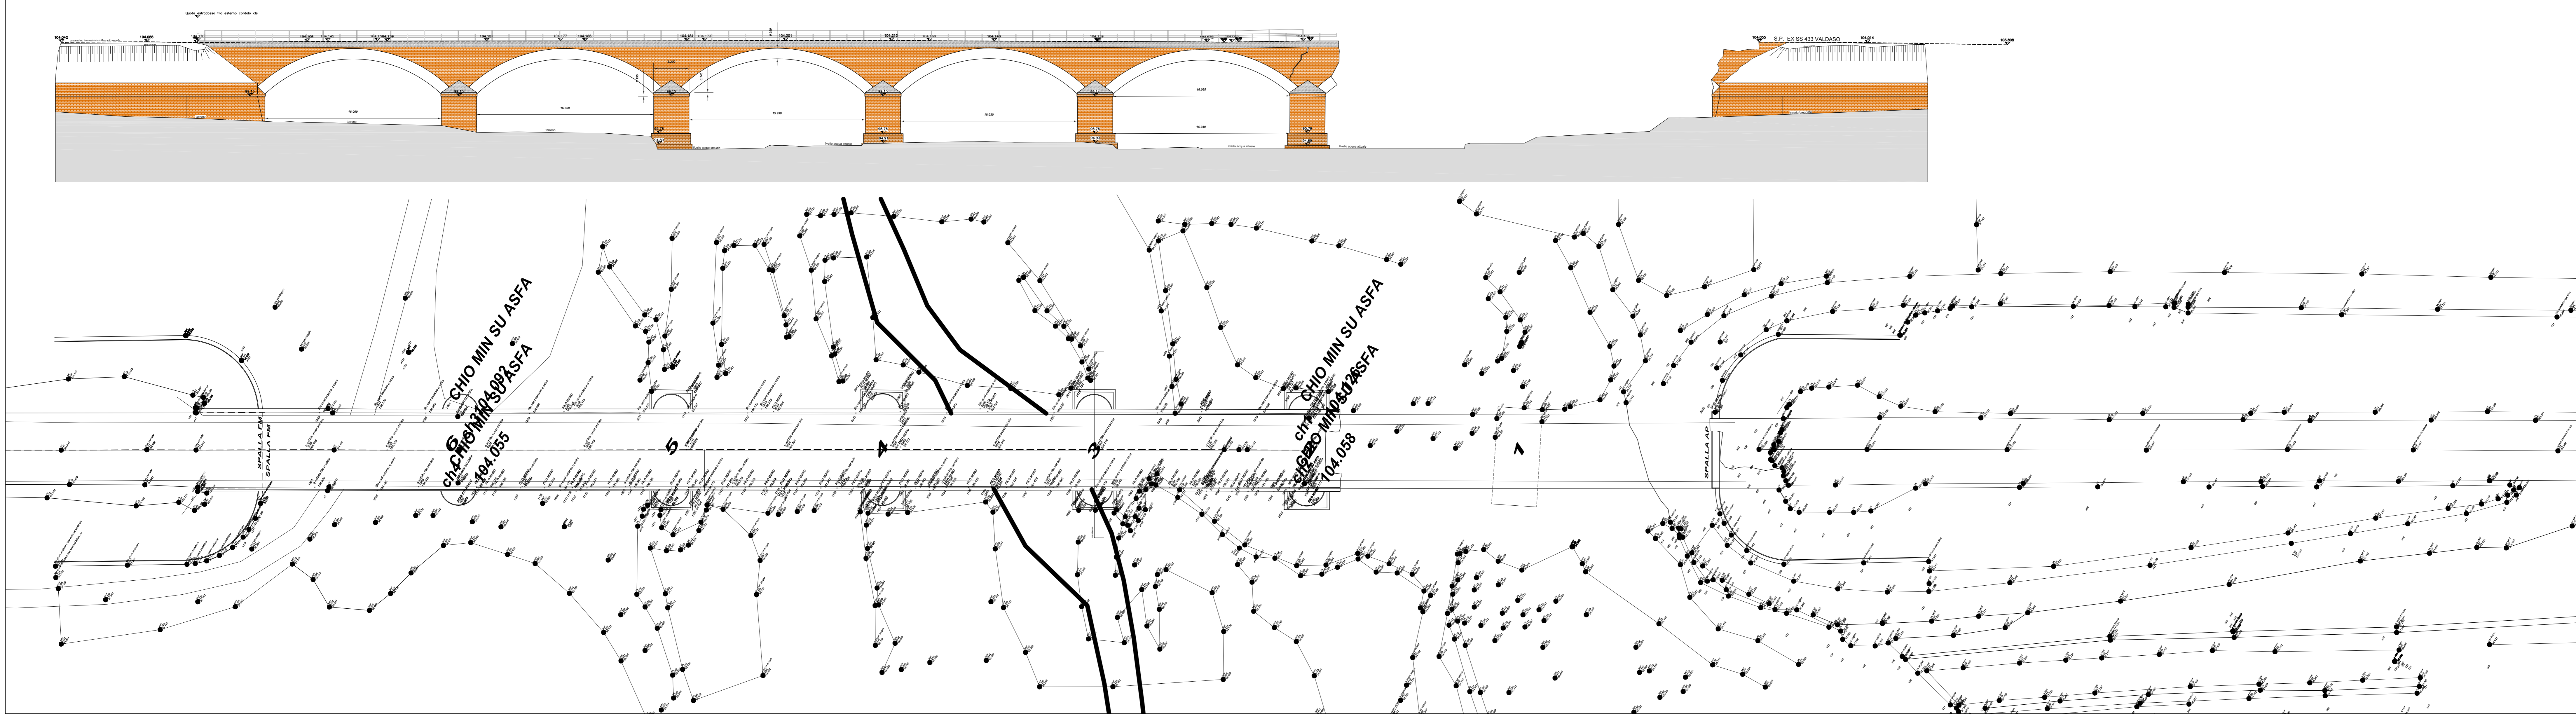

PIANTA E PROSPETTO OVEST (scala 1:200)

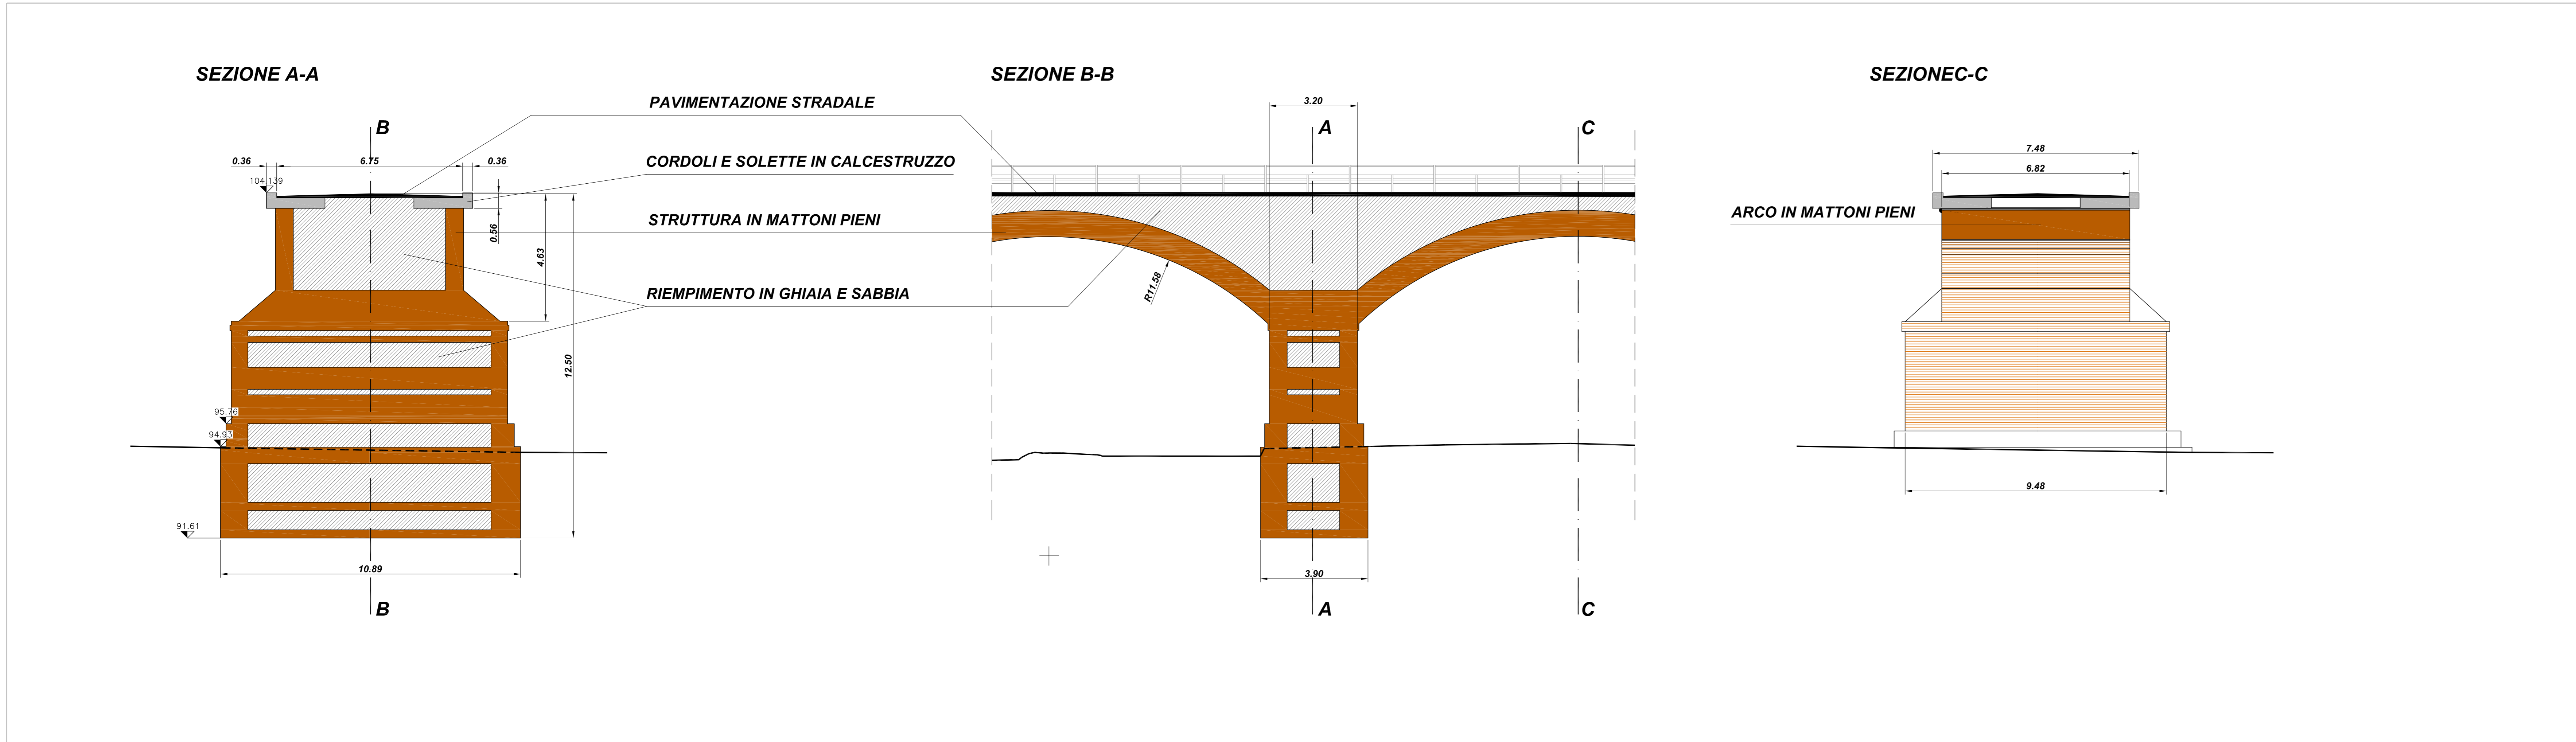

SEZIONI (scala 1:100)




**PROVINCIA DI ASCOLI PICENO**  

**PROVINCIA DI FERMO**

**COMUNE DI MONTEFIORE DELL'ASO**  
**COMUNE DI MONTERUBBIANO**

S.P. 238 EX S.S. 433 VALDASO KM 12+100 -  
 LAVORI DI RICOSTRUZIONE DEL PONTE SUL  
 FIUME ASO IN LOCALITA' MONTEFIORE DELL'ASO  
 (AP) E MONTERUBBIANO (FM)

**PROGETTO PRELIMINARE**

Ufficio Tecnico Settore Viabilità -  
 Infrastrutture - Urbanistica della Provincia di  
 Fermo  
 Dirigente Ing. Ivano PIGNOLONI

Ufficio Tecnico Settore Viabilità -  
 Infrastrutture - Urbanistica della Provincia di  
 Ascoli Piceno  
 Dirigente Dott. Domenico VAGNONI

**Gruppo di Lavoro - Provincia FM:**  
 Ing. Giuseppe LAURETI  
 Geol. Francesca ACCIACCAFERRI  
 Geol. Costantino BERARDINI  
 Arch. Sauro CENSI  
 Dott. Ivan CIARMA (S.I.T.)  
 Ing. Roberto LAIDLO  
 Ing. Filippo LANZI  
 Arch. Silvia VESPASIANI

**Gruppo di Lavoro - Provincia AP:**  
 Geom. Antonio BORRACCINI  
 Geom. Carlo MARTINELLI

**RESPONSABILE UNICO DEL PROCEDIMENTO:** Ing. Mariangela FIORENTINO

Data: gennaio 2015

**STATO ATTUALE**