


PROFILO 1

PROFILO 2

PROFILO 3

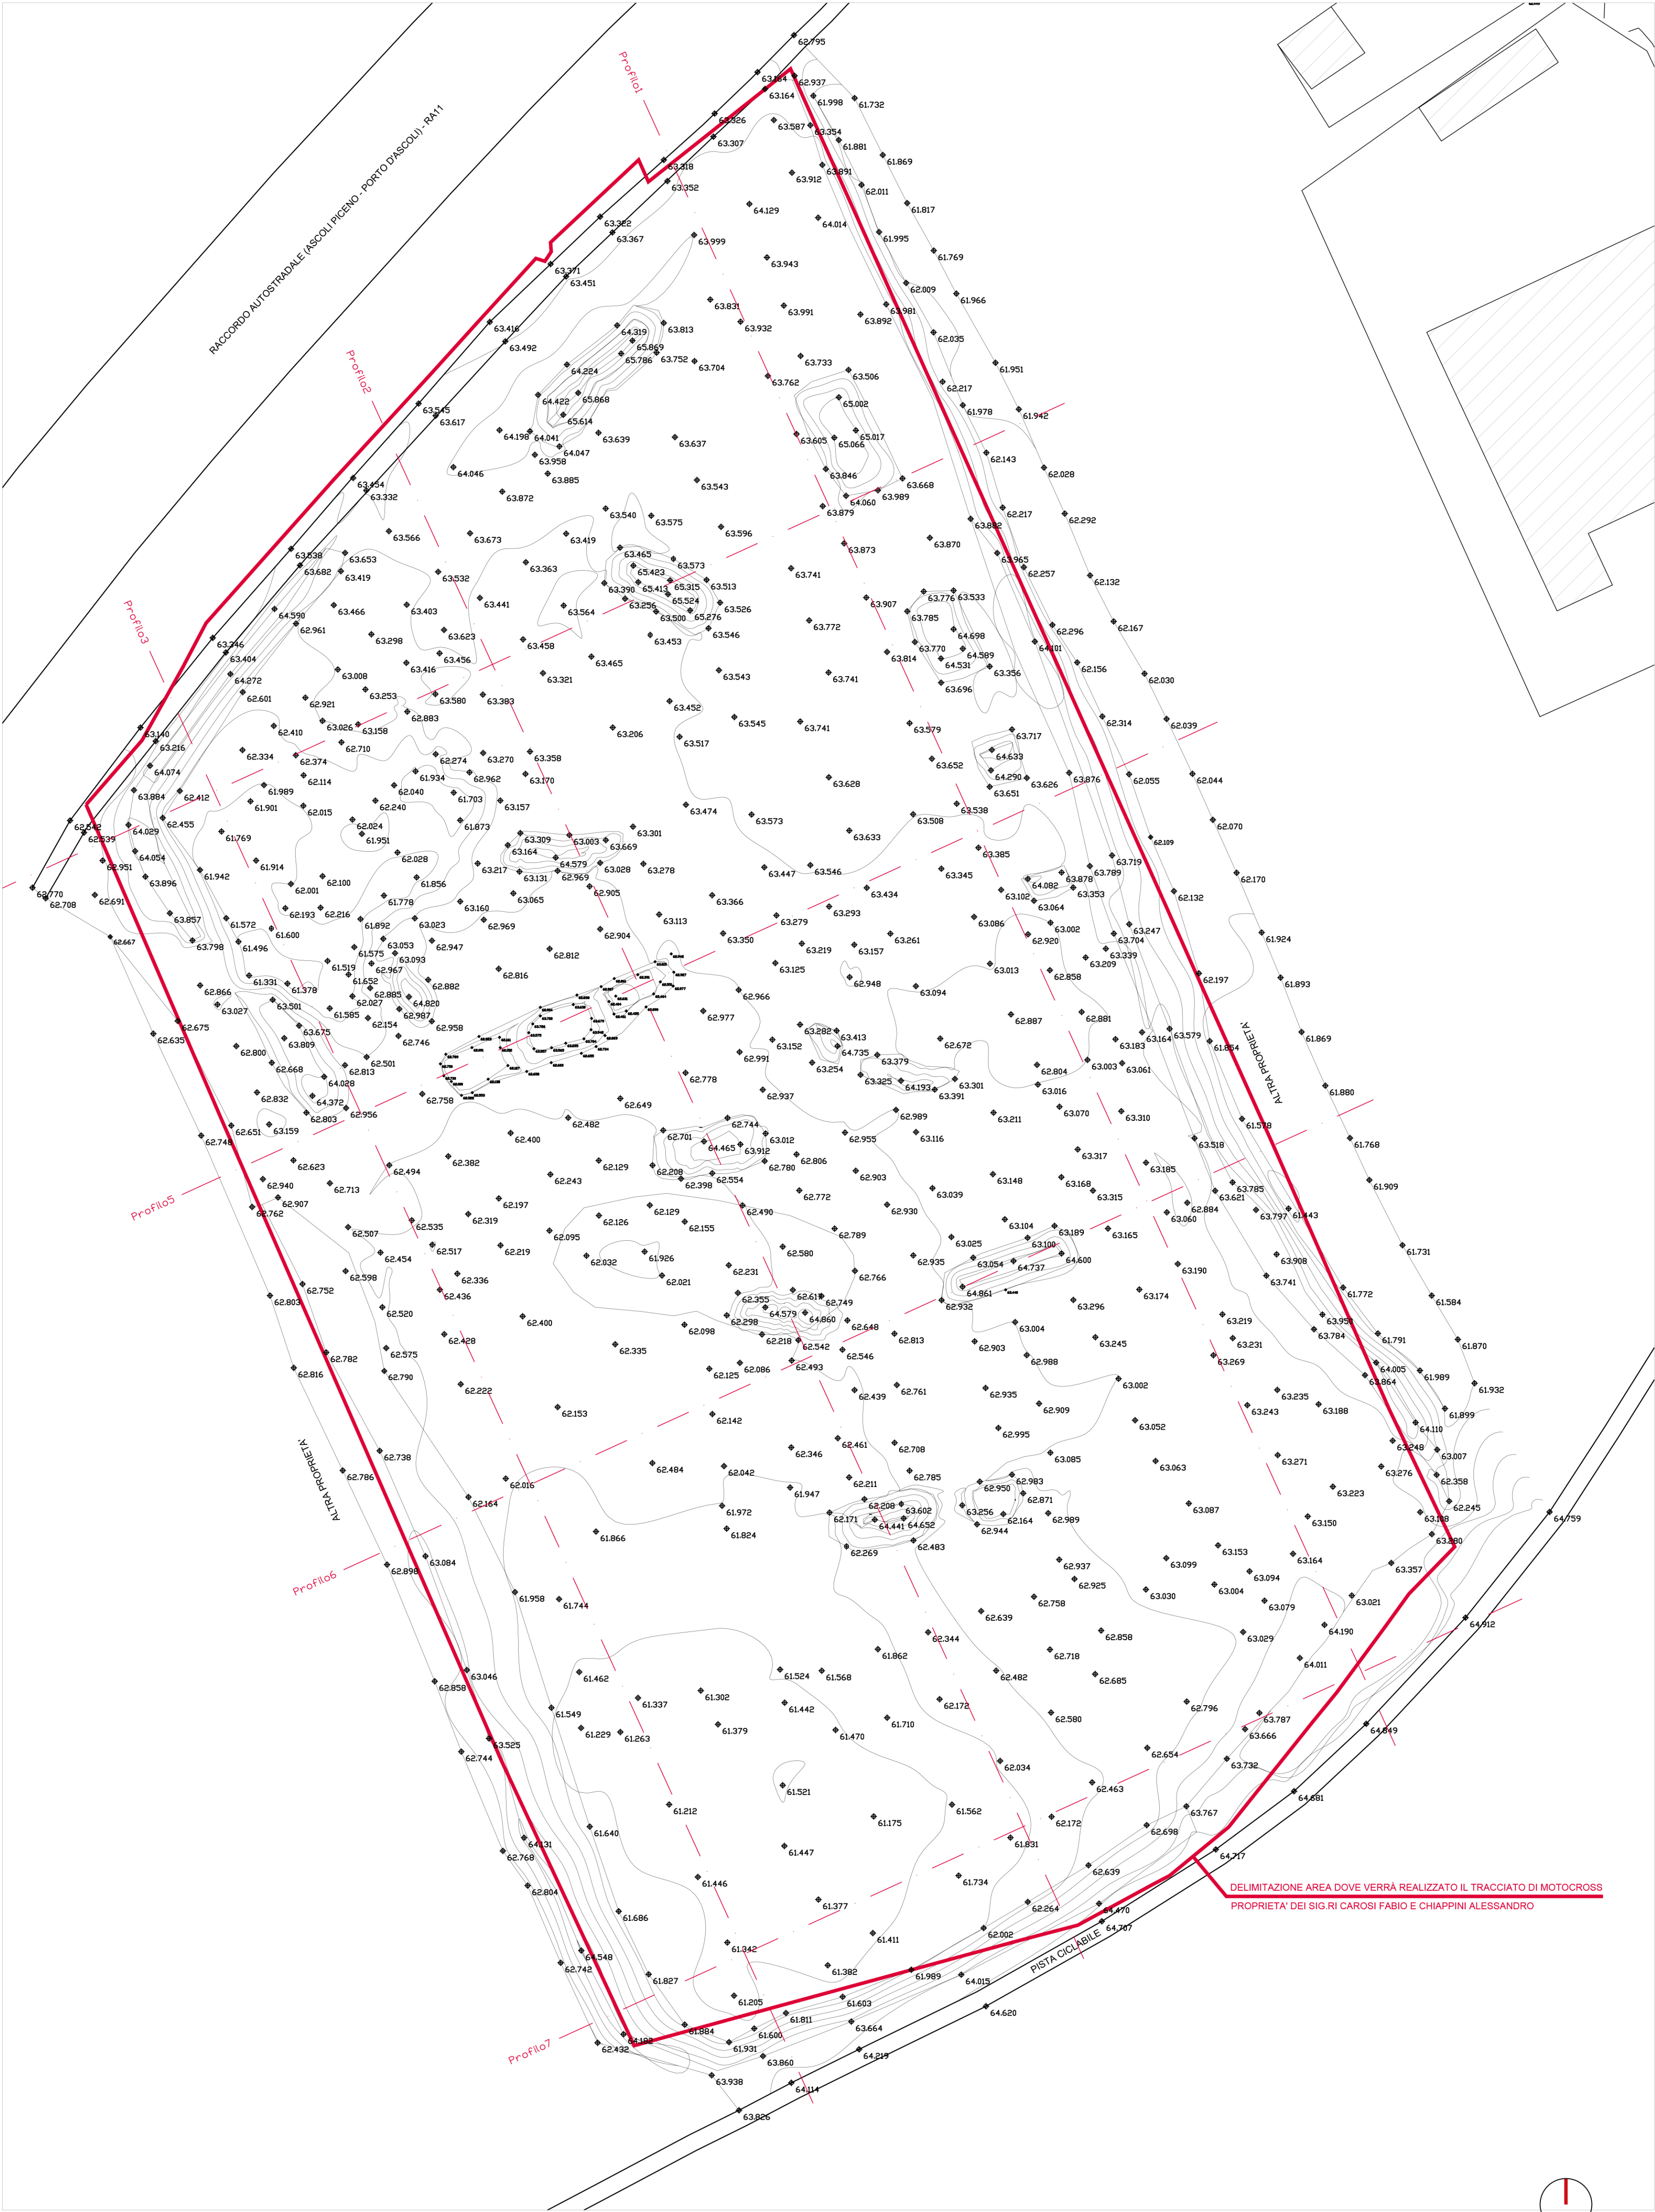

PLANIMETRIA CON PIANO QUOTATO AREA INDIVIDUATA PER IL CROSSODROMO

PROFILO 4

PROFILO 5

PROFILO 6

PROFILO 7

STUDIO DI INGEGNERIA MORGANTI

Stato Civil del Tronto (Ascoli Piceno) - C.F. 00059910441 - P.iva: 92063990441 - Cal. Del. 03/08/2018 - Prof. Filippo Morganti

PROGETTO PER REALIZZAZIONE PISTA DI MOTOCROSS SU TERRENO
PRIVATO IN CONTRADA ICONA
Comune di Monsampolo del Tronto Prov. Ascoli Piceno

Conduttore ASSOCIAZIONE SPORTIVA DILETTANTISTICA SAN MAURO
P.iva: 92063990441

B. Boccanera
(Presidente: Boccanera Alberto)

Proprietari CAROSI Fabio
C.F.: CRSFBA69E07H769K

Carosi Fabio

CHIAPPINI Alessandro
C.F.: CHPLSN56T2F5910

Chiappini Alessandro

Tecnico Ing. Filippo Morganti
c.f. MRGFPP76E09H769V



1

STATO RILEVATO

Scala: 1:500

Data: Luglio 2021